

Y
U
P

YOUNG
URBAN
PROPERTY



FRAÇÃO
UNIT
D - T1B

PISO
FLOOR
1

ÁREA BRUTA
GROSS AREA
66,15m²

ARRECAÇÃO
STORAGE
3,40m²

ESTACIONAMENTO
PARKING
Nº 17

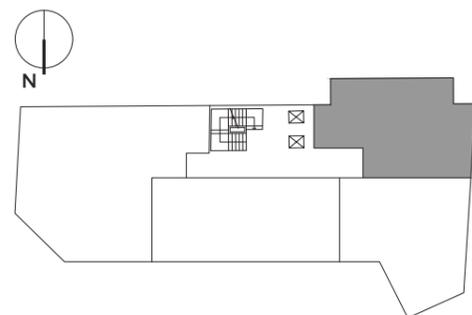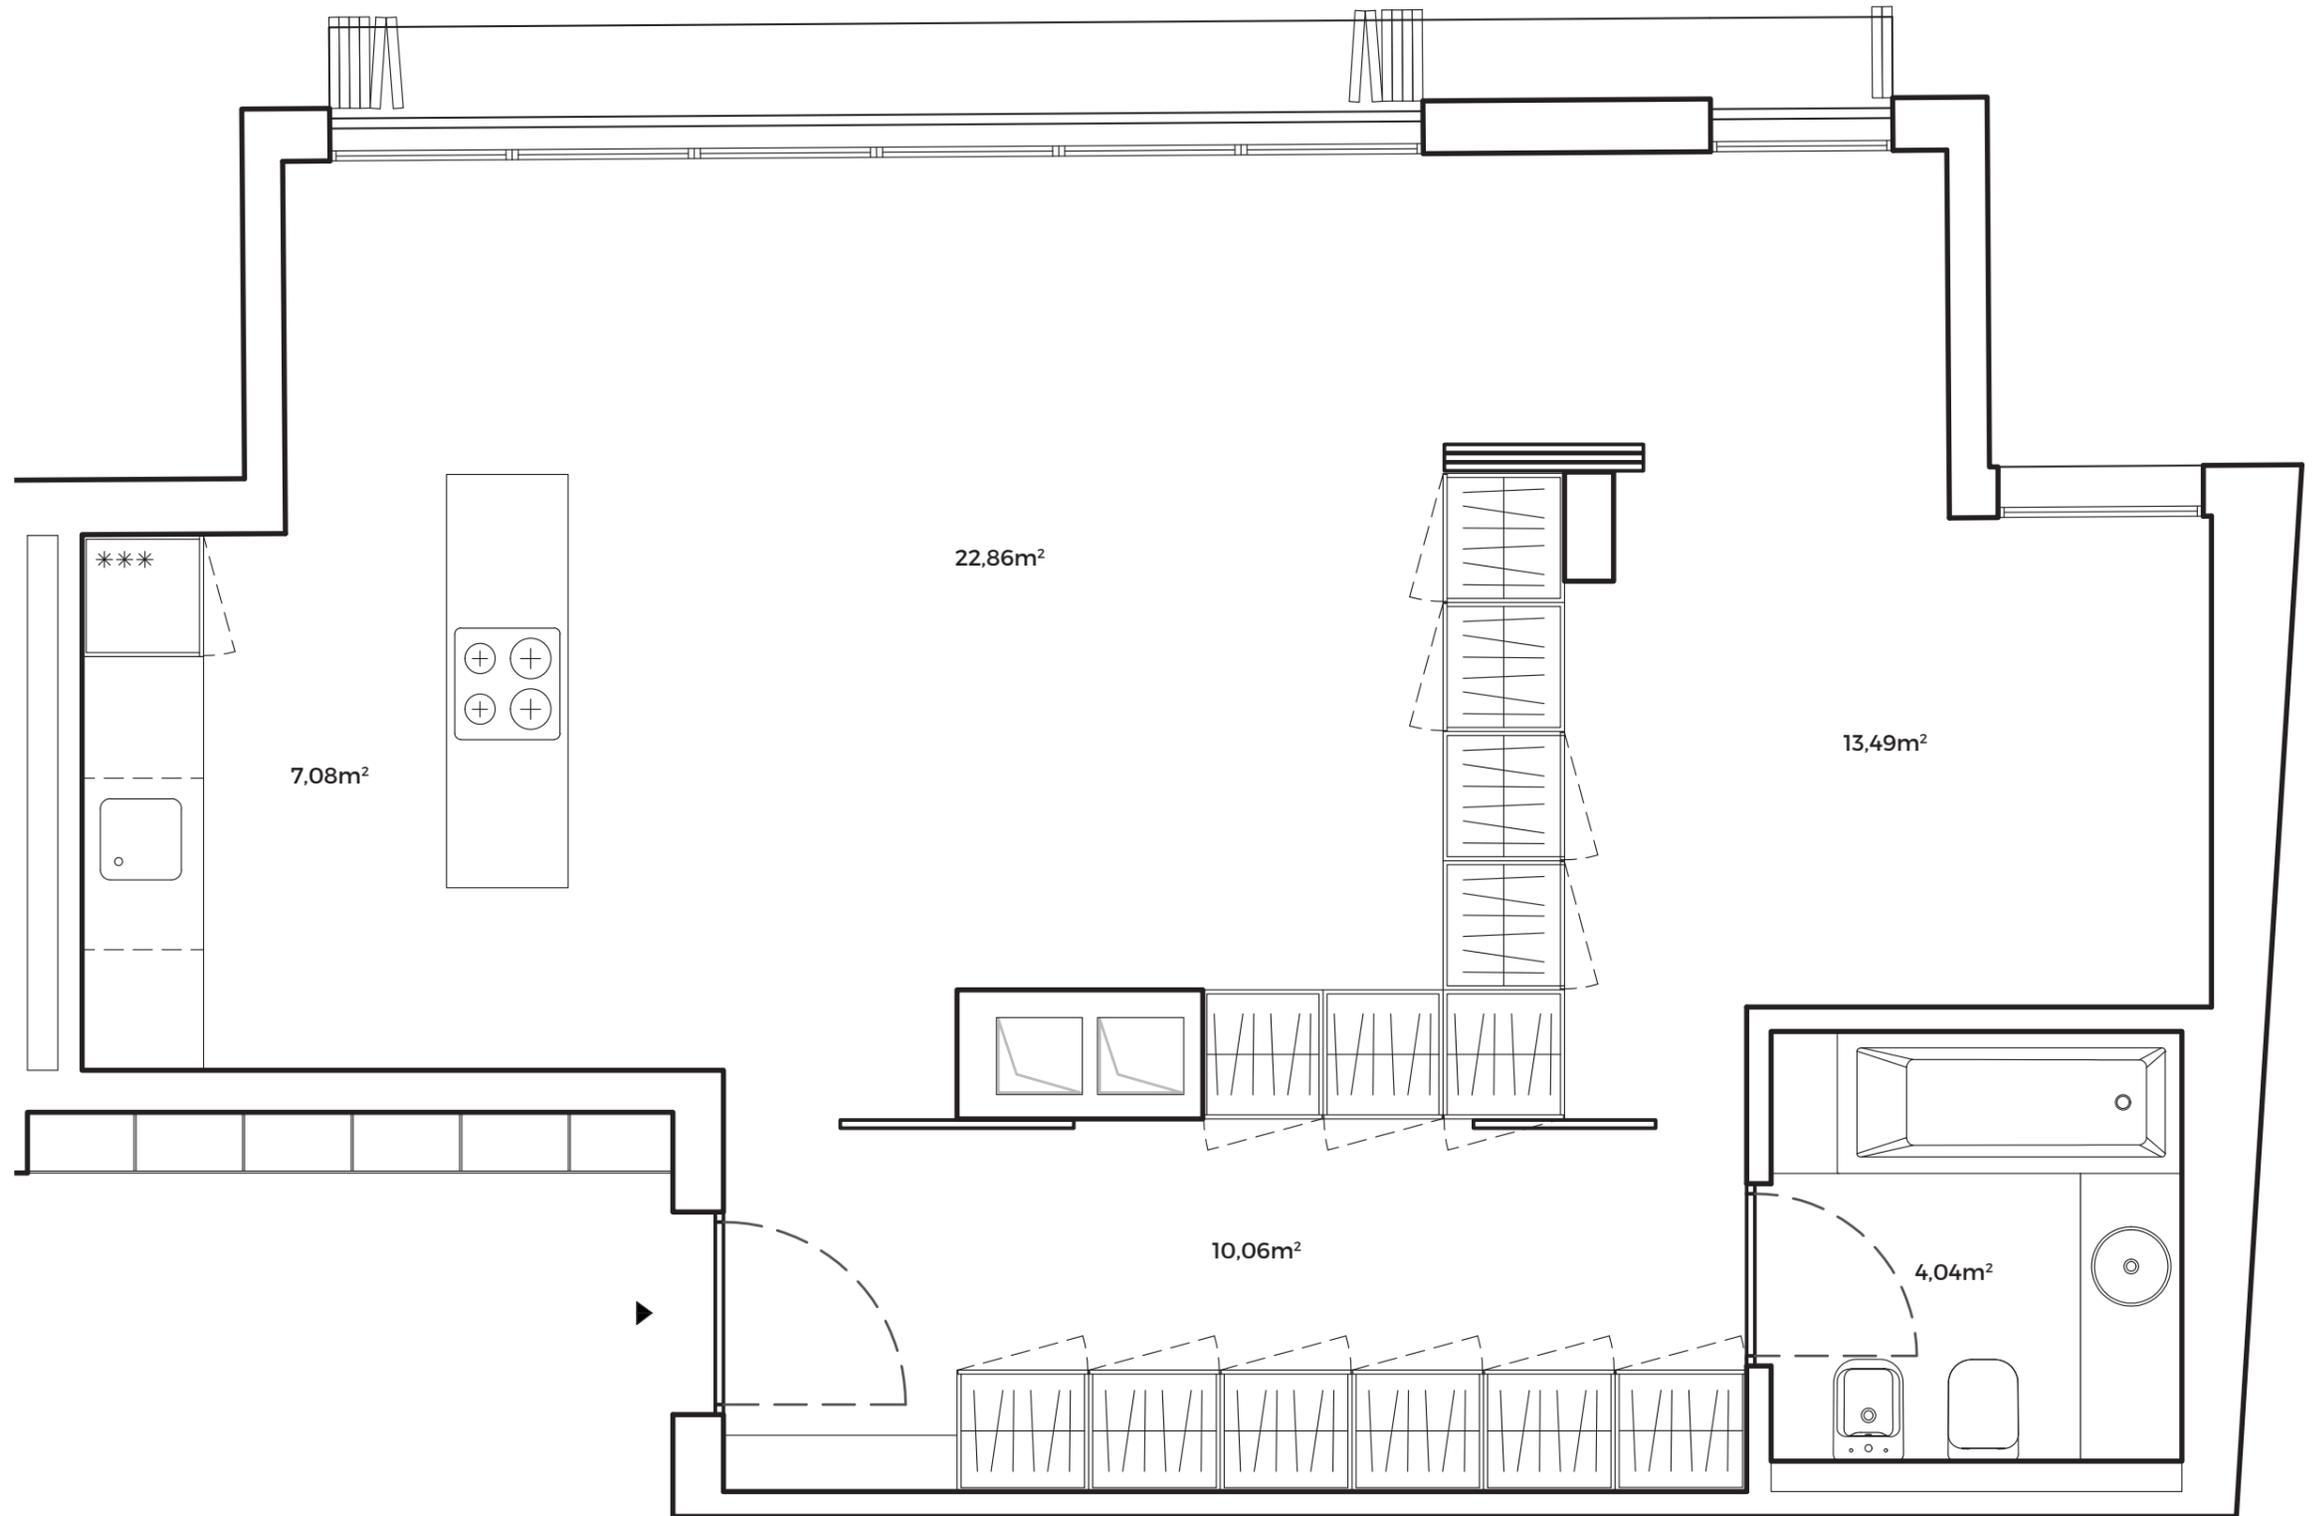

PORTA DA FRENTE CHRISTIE'S
INTERNATIONAL REAL ESTATE

(+351) 213 806 110 | www.portadafrente.com

Sociedade de Mediação Imobiliária, Lda.